

Caractéristiques de l'ouvrage :

- Parement type : TerraClass
- Longueur totale : 1 155 m
- Hauteur maxi : 12.70 m
- Surface totale : 9 430 m²
- Année d'exécution : 2002

Description de l'ouvrage :


La réalisation de la RN 202 bis a nécessité la construction en bordure du Var d'un important mur de soutènement TerraClass qui combine habilement parements lisse, à bossages verticaux et de type rocher.

Intervenants :


- Maître d'ouvrage : DDE des Alpes Maritimes
- Architecte : Charles Lavigne
- Maître d'œuvre : DDE des Alpes Maritimes
- Entreprise : Groupement Carillion BTP, TP Spada, Triverio, Bouygues Offshore



ELEVATION PARTIELLE MUR M1

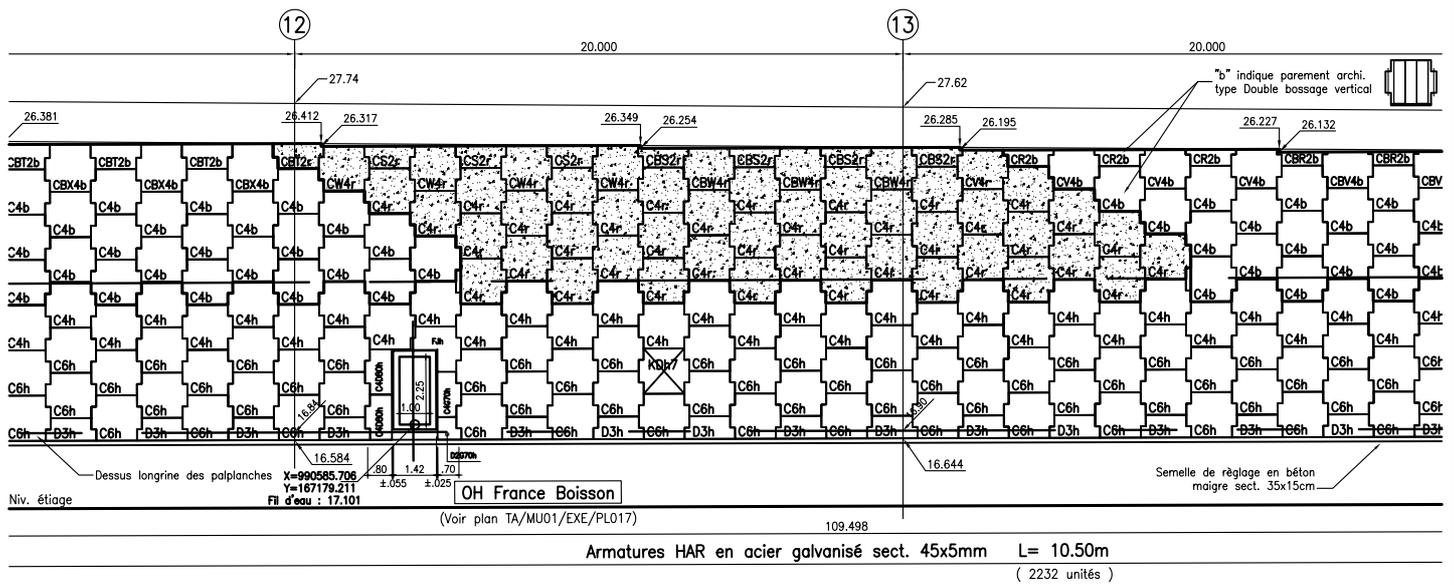

COUPE TYPE

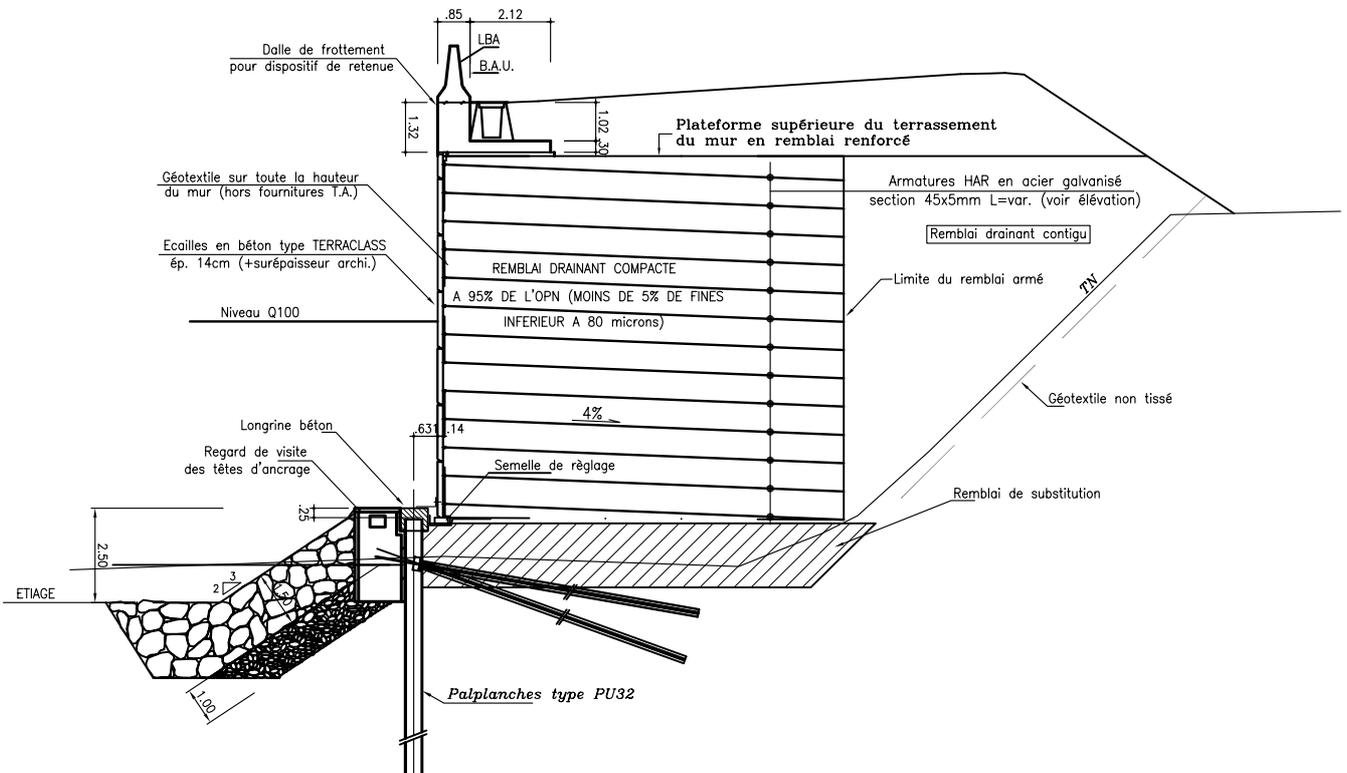

Terre Armée

1 Bis, Rue du petit Clamart
78140 - VELIZY - FRANCE

Tel. : (33) 01.46.01.84.40 Fax : (33) 01.46.01.86.87

Toute reproduction même partielle de cette note technique Terre Armée ou toute utilisation des informations qu'elle contient sans accord préalable de la société Terre Armée sont interdites et constituent des contrefaçons. "terre armée" est une marque déposée.

RN 202 BIS : BAUS-ROUX - ST ISIDORE
TERRACASS - MURS DE SOUTÈNEMENT

COUPE - ELEVATION

AFFAIRE N°

5623

ANNÉE EXE

2002

FICHE TECHNIQUE