

DEVIATION D'HARFLEUR (76)

OA 7 ET 8

Murs en retour et en aile



Caractéristiques de l'ouvrage :

- Parement mixte : TerraTrel
Permacrib
- Longueur totale : 307 m
- Hauteur maxi : 6.50 m
- Surface totale : 920 m²
- Année d'exécution : 2000

Description de l'ouvrage :


Un soin tout particulier a été apporté à la conception architecturale des murs en retour et en aile des ouvrages d'art n°7 et 8 de la déviation d'Harfleur, en combinant habilement les deux types de parement TerraTrel et Permacrib. Ces ouvrages s'inscrivent dans un contexte de traitement architectural de tous les ouvrages de la déviation sur le même principe.

Intervenants :


- Maître d'ouvrage : DDE Seine Maritime
- Architecte : Mayeur
- Maître d'œuvre : DDE Seine Maritime
- Entreprise : Seco DGC agence Normandie




VUE EN PLAN PARTIELLE

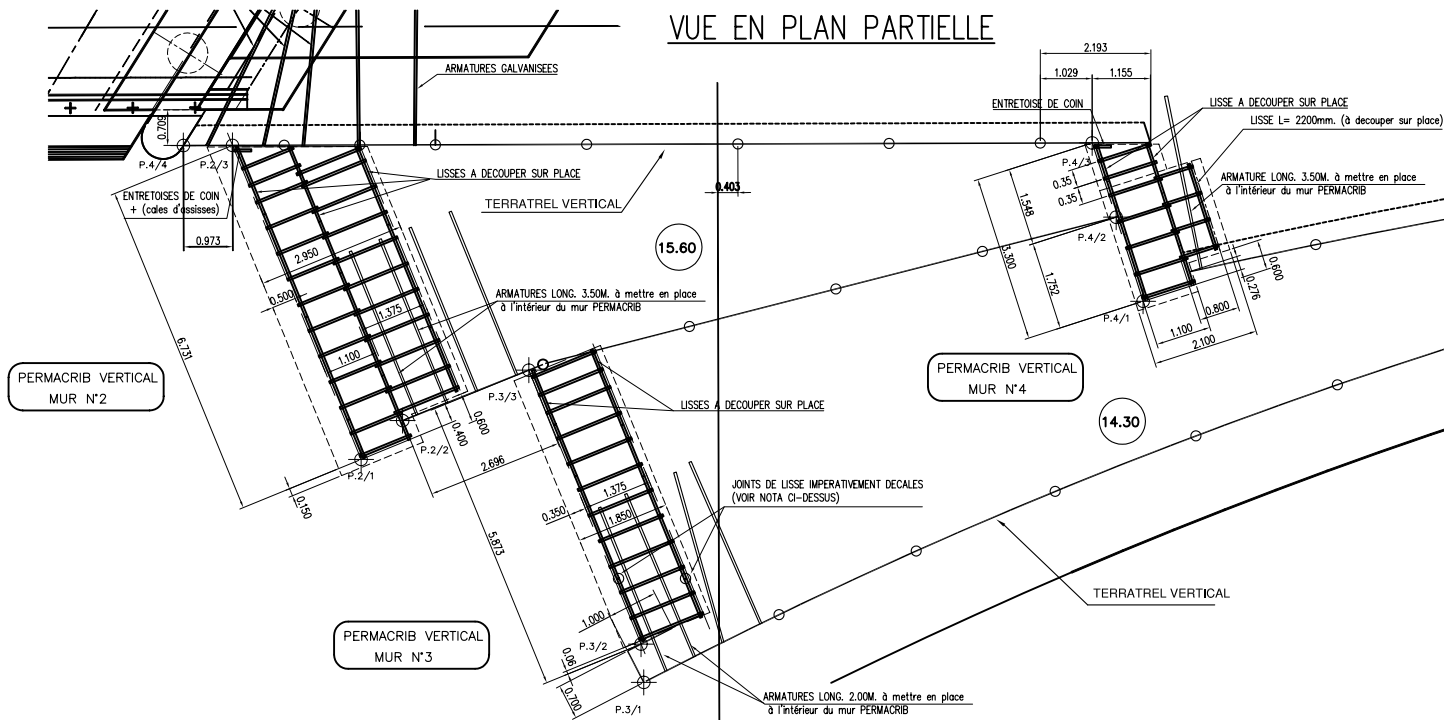


ELEVATION TERRATREL MUR C

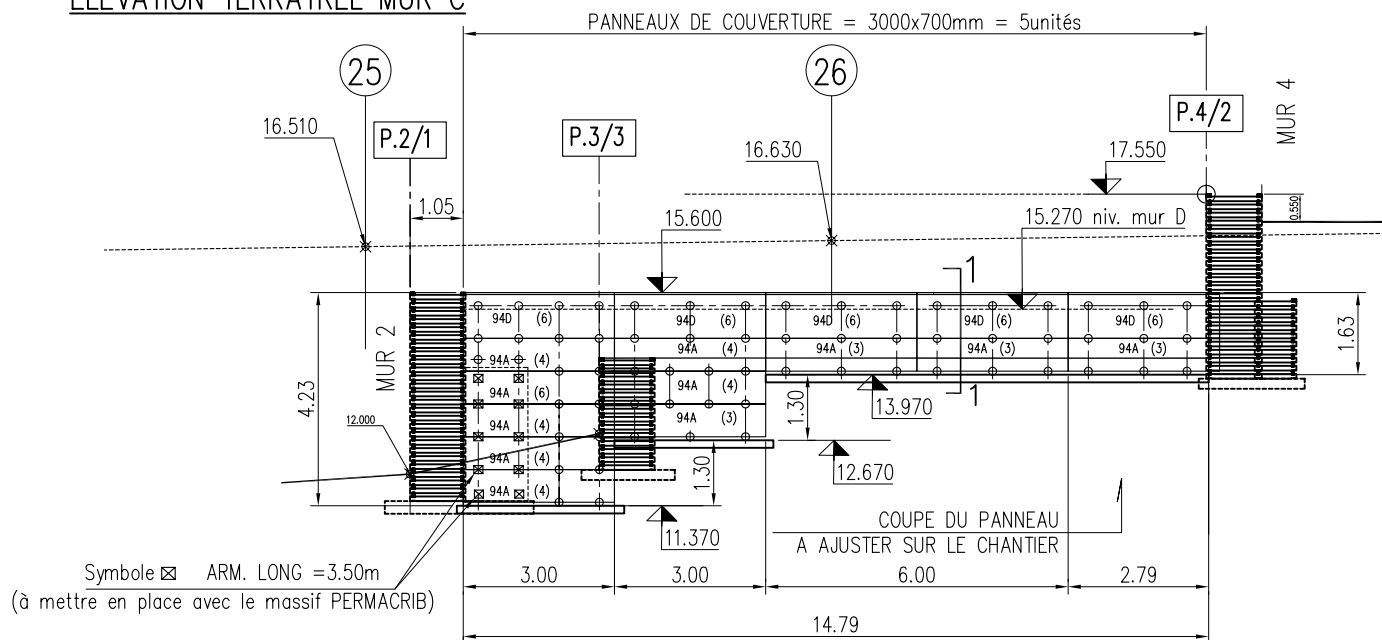

ELEVATION PERMACRIB MUR 4

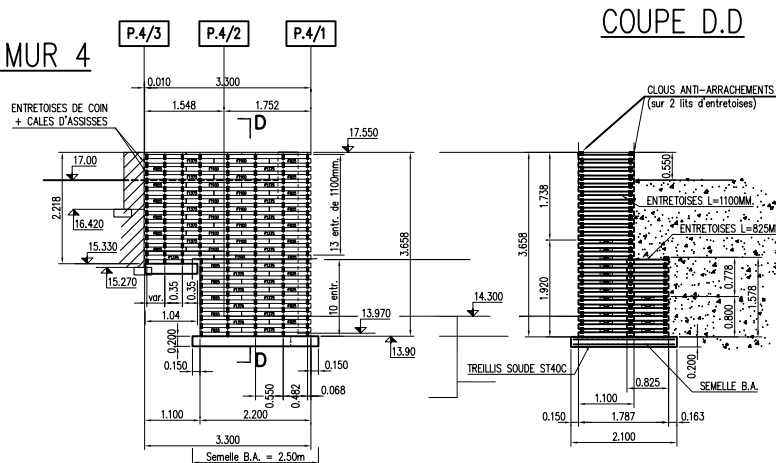

COUPE D.D

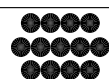

Terre Armée

1 Bis, Rue du petit Clamart
78140 - VELIZY - FRANCE

Tel. : (33) 01.46.01.84.40 Fax : (33) 01.46.01.86.87

Toute reproduction même partielle de cette note technique Terre Armée ou toute utilisation des informations qu'elle contient sans accord préalable de la société Terre Armée sont interdites et constituent des contrefaçons. "Terre armée" est une marque déposée.

DEVIATION D'HARFLEUR - OA 7 ET 8
PERMACRIB + TERRATREL

MURS EN RETOUR ET EN AILE

COUPE - ELEVATION - VUE EN PLAN

AFFAIRE N°

5890

ANNEE EXE

2000

FICHE TECHNIQUE