



Caractéristiques de l'ouvrage :

- Parement type : Freyssisol
- Longueur totale : 168 m
- Hauteur maxi : 6.00 m
- Surface totale : 730 m²
- Année d'exécution : 2001

Description de l'ouvrage :


Ce mur de soutènement Freyssisol à parement type rocher a permis, combiné à des murets en pierre, un aménagement esthétique du défilé de Dingy sur la RD 16.

Intervenants :


- Maître d'ouvrage : Conseil Général de la Haute-Savoie
- Architecte : SOBERCO
- Maître d'œuvre : Conseil Général de la Haute-Savoie
- Entreprise : Société Forézienne d'Entreprise et de Terrassement (Eiffage)



ELEVATION PARTIELLE

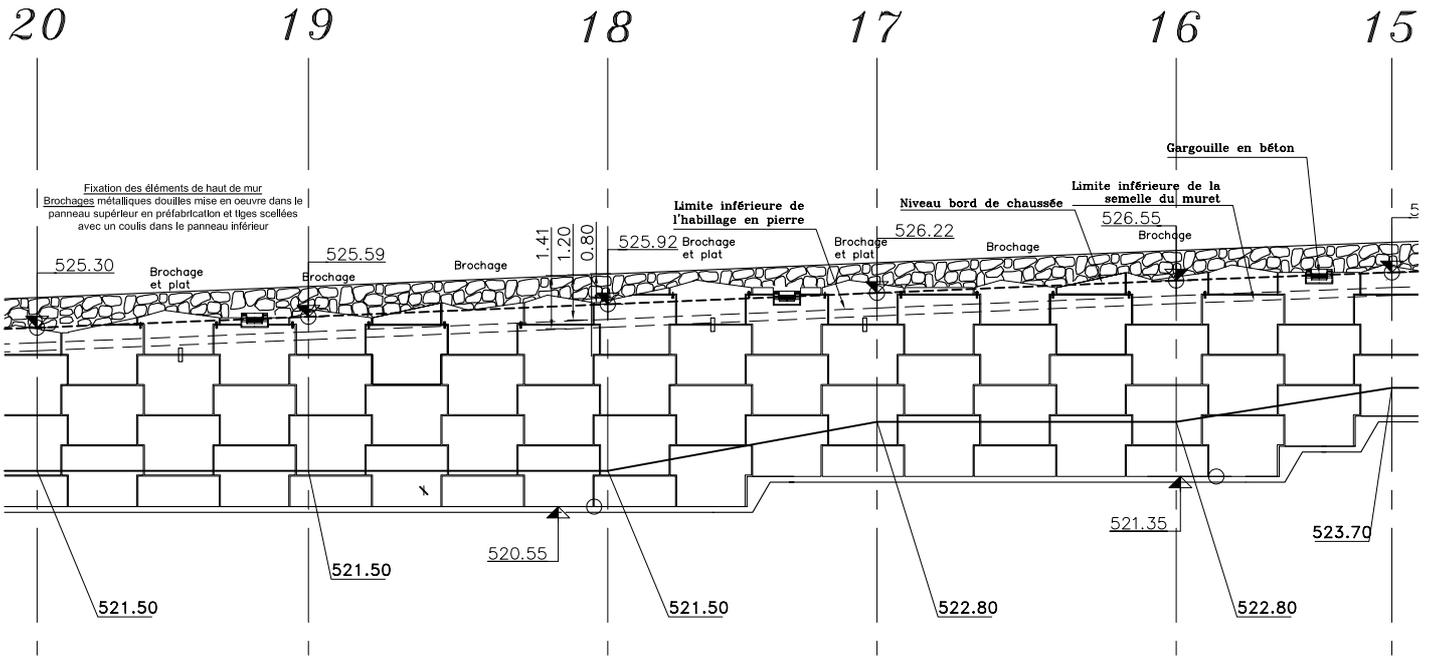

COUPE TYPE

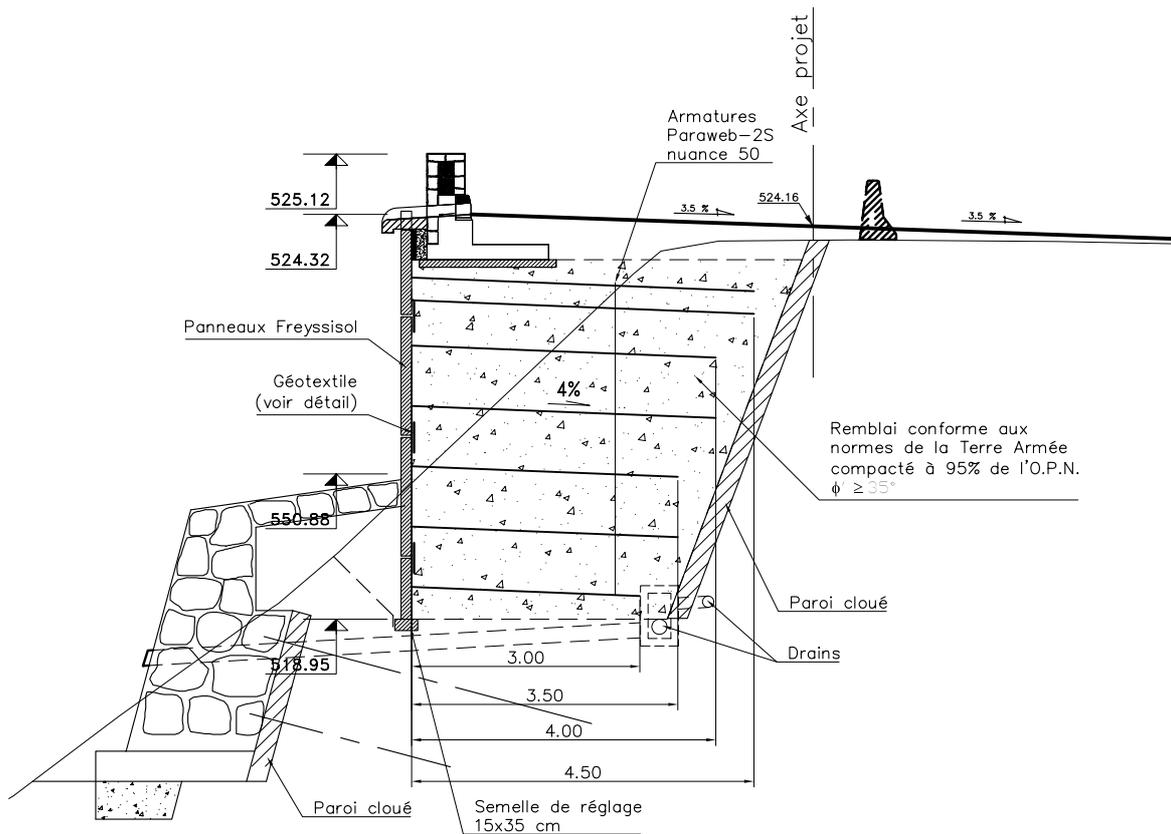

Terre Armée

1 Bis, Rue du petit Clamart
78140 - VELIZY - FRANCE

Tel. : (33) 01.46.01.84.40 Fax : (33) 01.46.01.86.87

Toute reproduction même partielle de cette note technique Terre Armée ou toute utilisation des informations qu'elle contient sans accord préalable de la société Terre Armée sont interdites et constituent des contrefaçons. "Terre armée" est une marque déposée.

RD 16 - DEFILE DE DINGY
FREYSSISOL - MUR DE SOUTÈNEMENT

COUPE - ELEVATION

AFFAIRE N°

6167

ANNEE EXE

2001

FICHE TECHNIQUE